


# ANNA

## ANTWERPEN

JOUW (T)HUIS AAN DE SCHELDE



**1.A.1**  
 BVO APPARTEMENT  
 122,38 m<sup>2</sup>  
 BVO TERRAS  
 10,03 m<sup>2</sup>

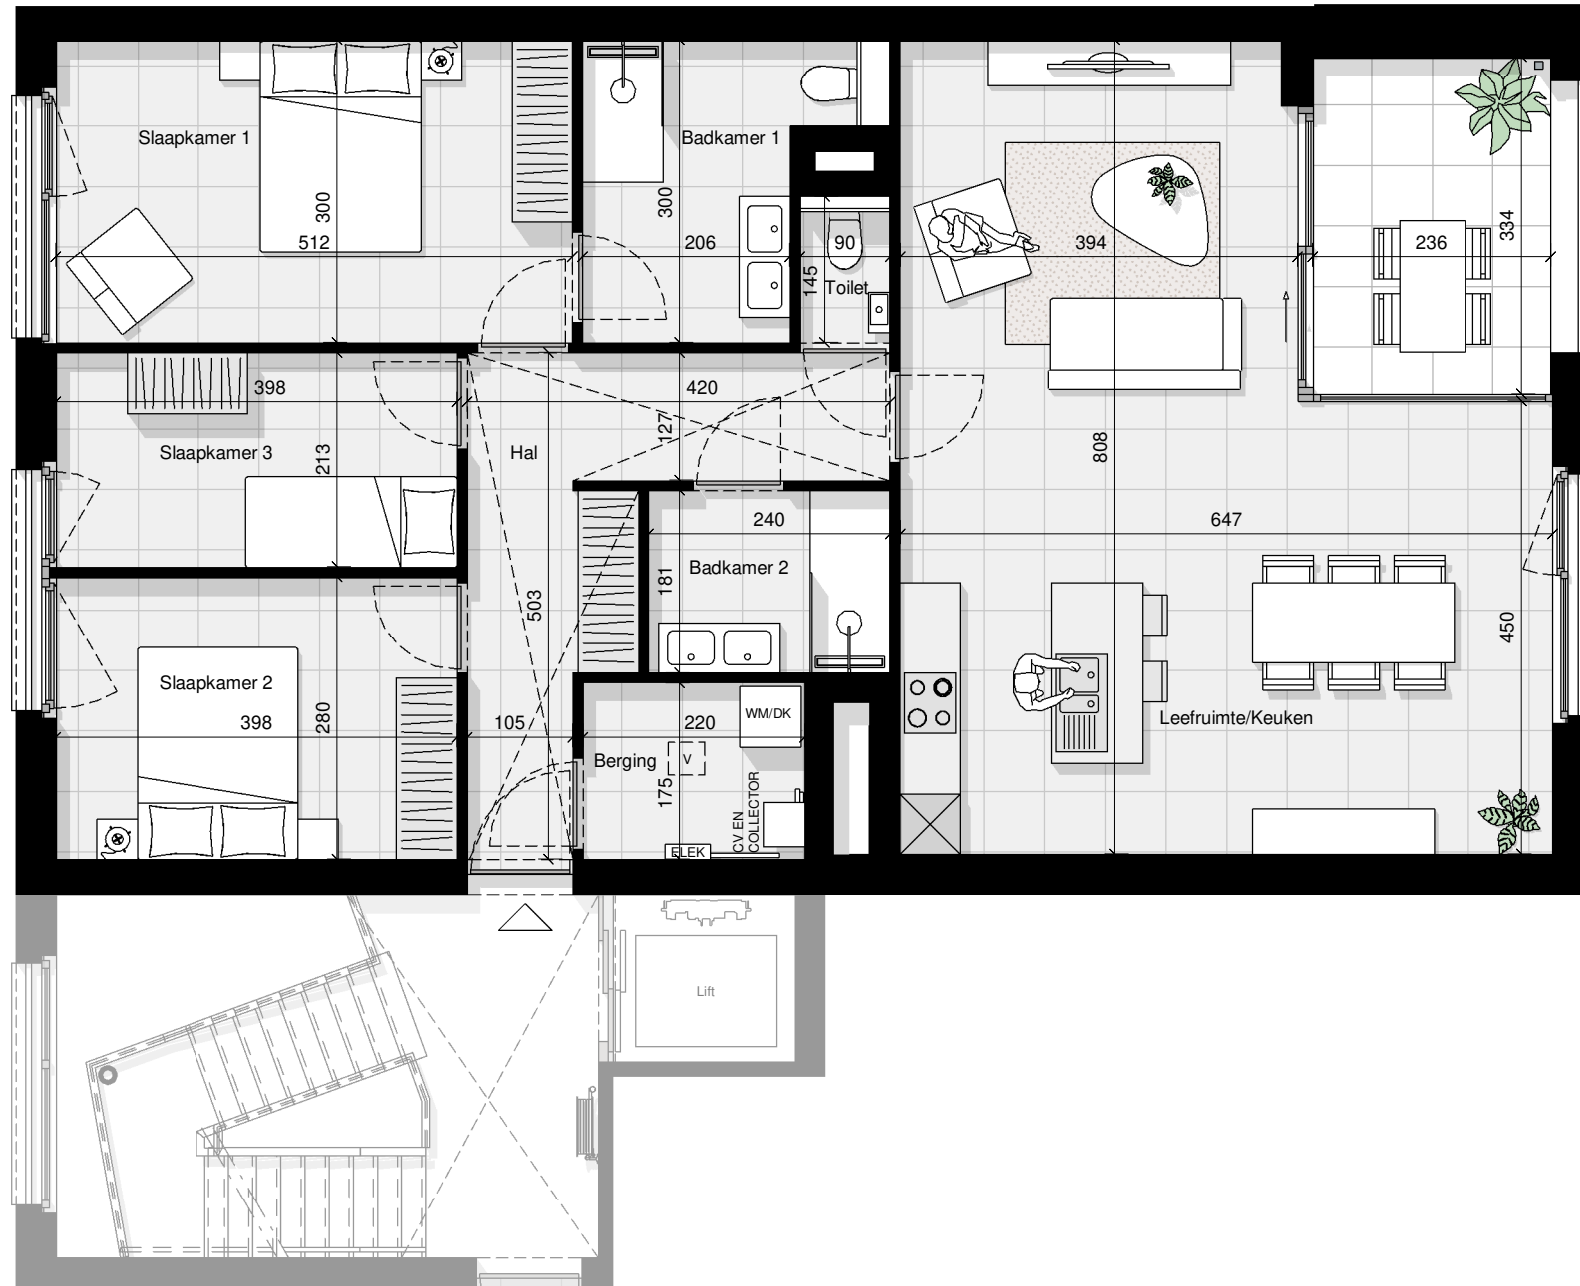

Grondplan (1:75)




Inplanting

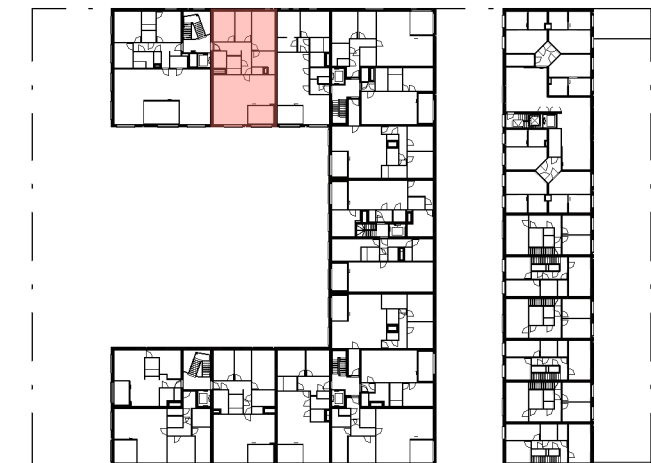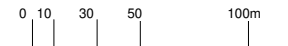

Situering



Zuidgevel collectieve tuin

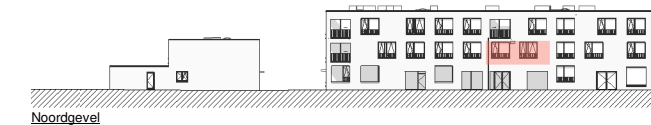

Noordgevel

Geveltekeningen



KWEKERIJSTRAAT 3 | 1830 MACHELEN | WWW.STYFHALS.BE | +32(0)2 253 40 53

**STYFHALS**

Tab Architects

BLEKERSDIJK 33 | 9000 GENT | WWW.TABARCHITECTS.BE | +32(0)9 277 76 75

HANDTEKENING ARCHITECT

DATUM

Dit verkoopplan is indicatief. De keukenopstelling is een voorstel van inrichting. Bepalingen van het verkoopplanboek zijn prioritair ten opzichte van het verkoopplan. De afmetingen en oppervlaktes zijn indicatief en niet bindend. De BVO (+bruto vloeroppervlakte) is inclusief de buitenmuren, de binnenmuren, technische kokers en de helft van de gemene muren. Alle meubilair en toebehoren zijn illustratief en maken geen deel uit van de verkoopovereenkomst.

HANDTEKENING KLANT

POORTAKKERSTRAAT 94 | 9051 GENT | WWW.CAAAP.BE | +32(0)9 242 90 30

**Caaap** DEDICATED DEVELOPERS

built by **ARTES**