

ANNA

ANTWERPEN

JOUW (T)HUIS AAN DE SCHELDE


1.A.1

BVO APPARTEMENT


122,38 m²

BVO TERRAS


10,03 m²

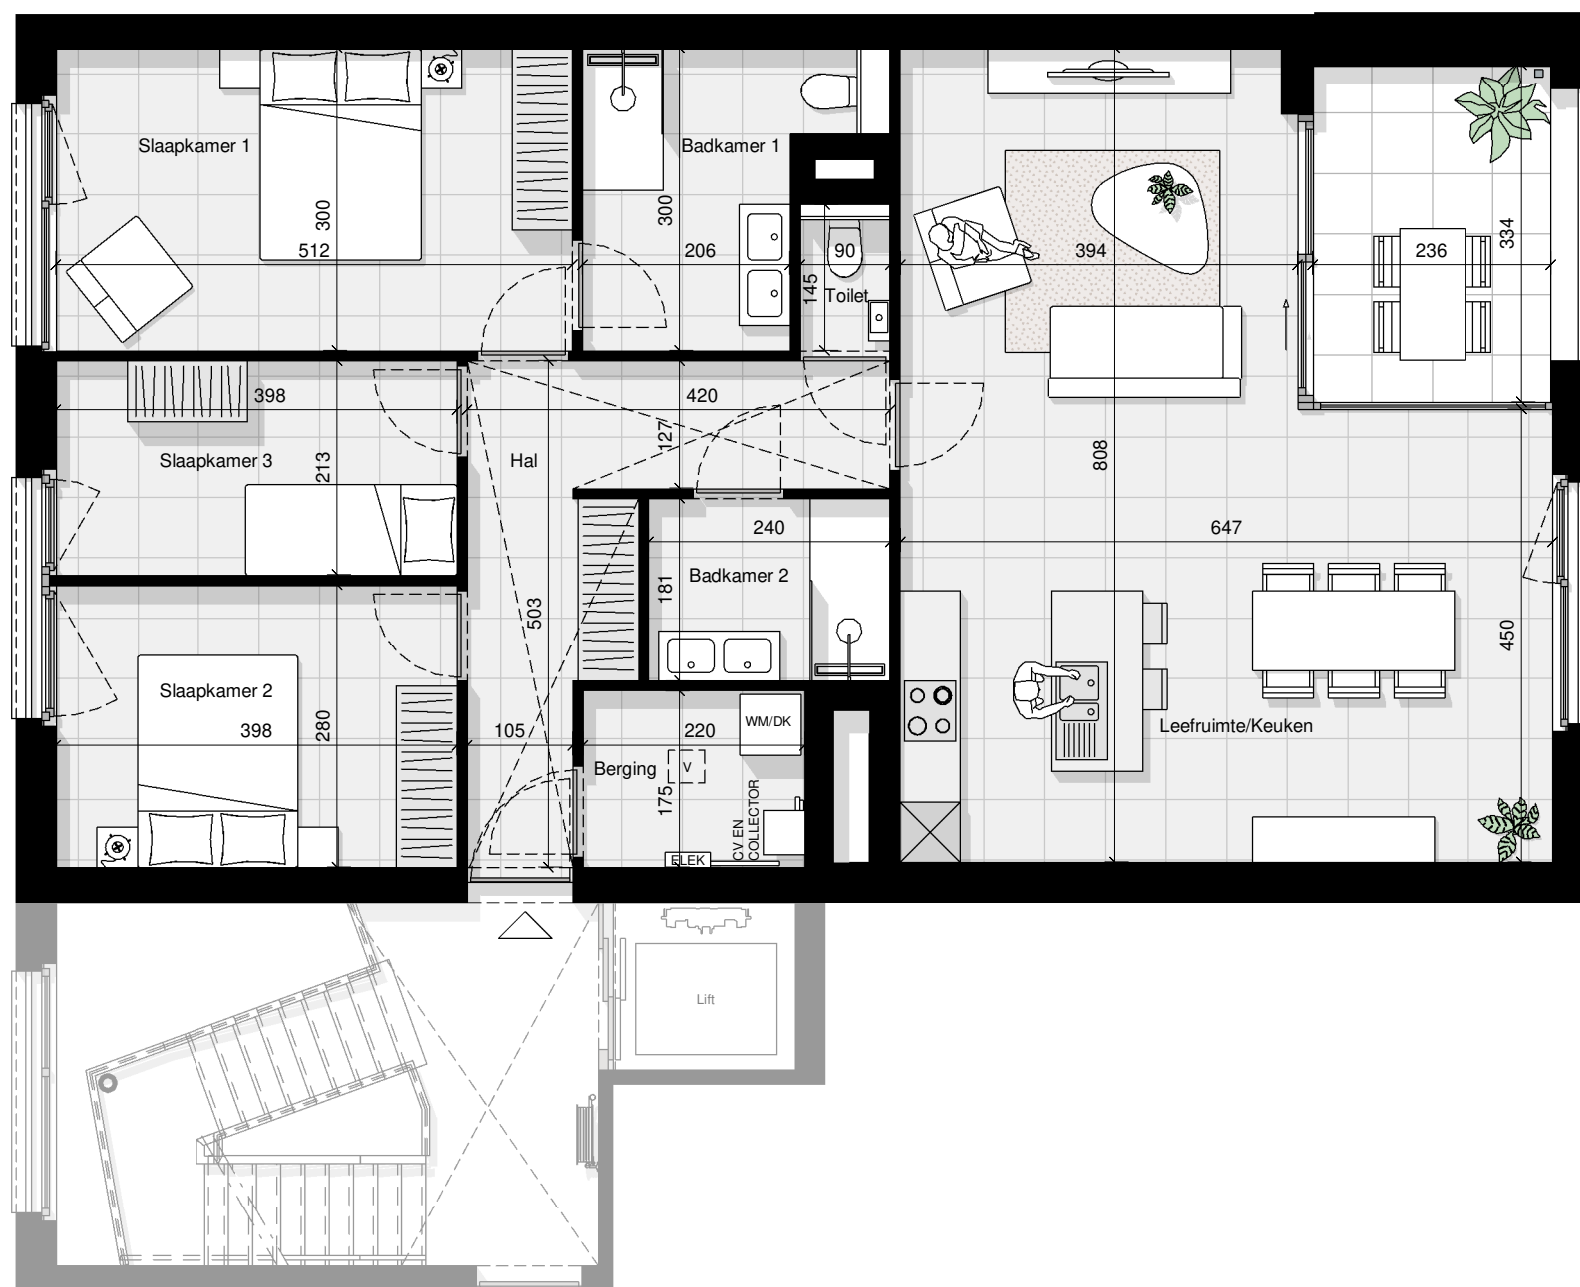

Grondplan (1:75)

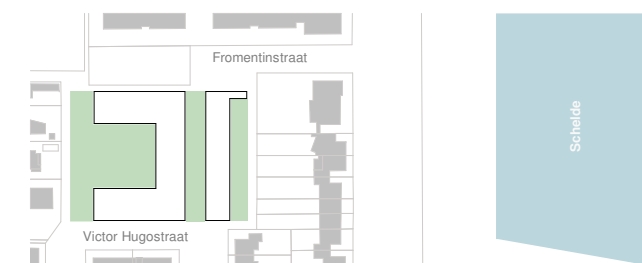

Inplanting

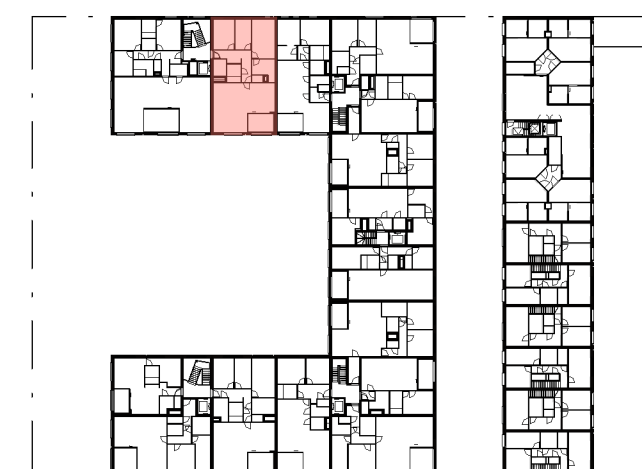

Situering



Geveltekeningen

KWEKERIJSTRAAT 3 | 1830 MACHELEN | WWW.STYFHALS.BE | +32(0)2 253 40 53

STYFHALS

Tab Architects

BLEKERSDIJK 33 | 9000 GENT | WWW.TABARCHITECTS.BE | +32(0)9 277 76 75

HANDTEKENING ARCHITECT

DATUM

Dit verkoopplan is indicatief. De keukenopstelling is een voorstel van inrichting. Bepalingen van het verkoopplanboek zijn prioritair ten opzichte van het verkoopplan. De afmetingen en oppervlaktes zijn indicatief en niet bindend. De BVO (+bruto vloeroppervlakte) is inclusief de buitenmuren, de binnenmuren, technische kokers en de helft van de gemene muren. Alle meubilair en toebehoren zijn illustratief en maken geen deel uit van de verkoopovereenkomst.

HANDTEKENING KLANT

POORTAKKERSTRAAT 94 | 9051 GENT | WWW.CAAAP.BE | +32(0)9 242 90 30

Caaap DEDICATED DEVELOPERS

built by **ARTES**

ANNA

ANTWERPEN

JOUW (T)HUIS AAN DE SCHELDE


1.B.3

BVO APPARTEMENT

101,26 m²

BVO TERRAS


9,00 m²

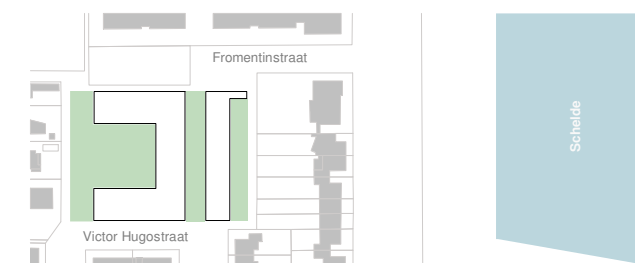

Inplanting

0 10 30 50 100m

N

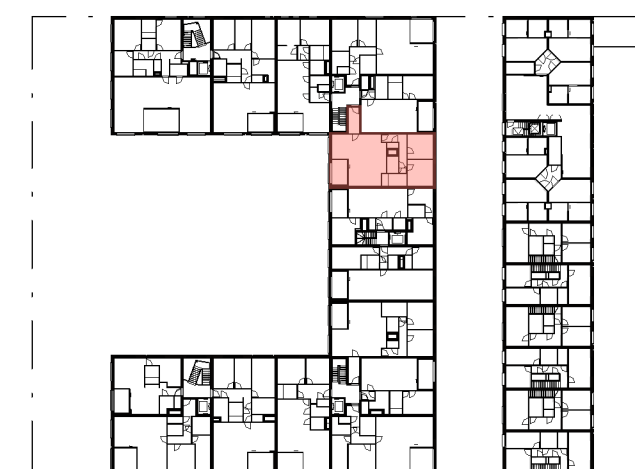

Geveltekeningen

0 5 10 20 40m

KWEKERIJSTRAAT 3 | 1830 MACHELEN | WWW.STYFHALS.BE | +32(0)2 253 40 53

STYFHALS

BLEKERSDIJK 33 | 9000 GENT | WWW.TABARCHITECTS.BE | +32(0)9 277 76 75

HANDTEKENING ARCHITECT

Tab Architects

DATUM

Dit verkoopplan is indicatief. De keukenopstelling is een voorstel van inrichting. Bepalingen van het verkoopplanboek zijn prioritair ten opzichte van het verkoopplan. De afmetingen en oppervlaktes zijn indicatief en niet bindend. De BVO (+bruto vloeroppervlakte) is inclusief de buitenmuren, de binnenmuren, technische kokers en de helft van de gemene muren. Alle meubilair en toebehoren zijn illustratief en maken geen deel uit van de verkoopovereenkomst.

HANDTEKENING KLANT

POORTAKKERSTRAAT 94 | 9051 GENT | WWW.CAAAP.BE | +32(0)9 242 90 30

Caaap DEDICATED DEVELOPERS

built by **ARTES**

ANNA ANTWERPEN

JOUW (T)HUIS AAN DE SCHELDE


1.E.3

BVO APPARTEMENT


66,52 m²

BVO TERRAS


7,97 m²

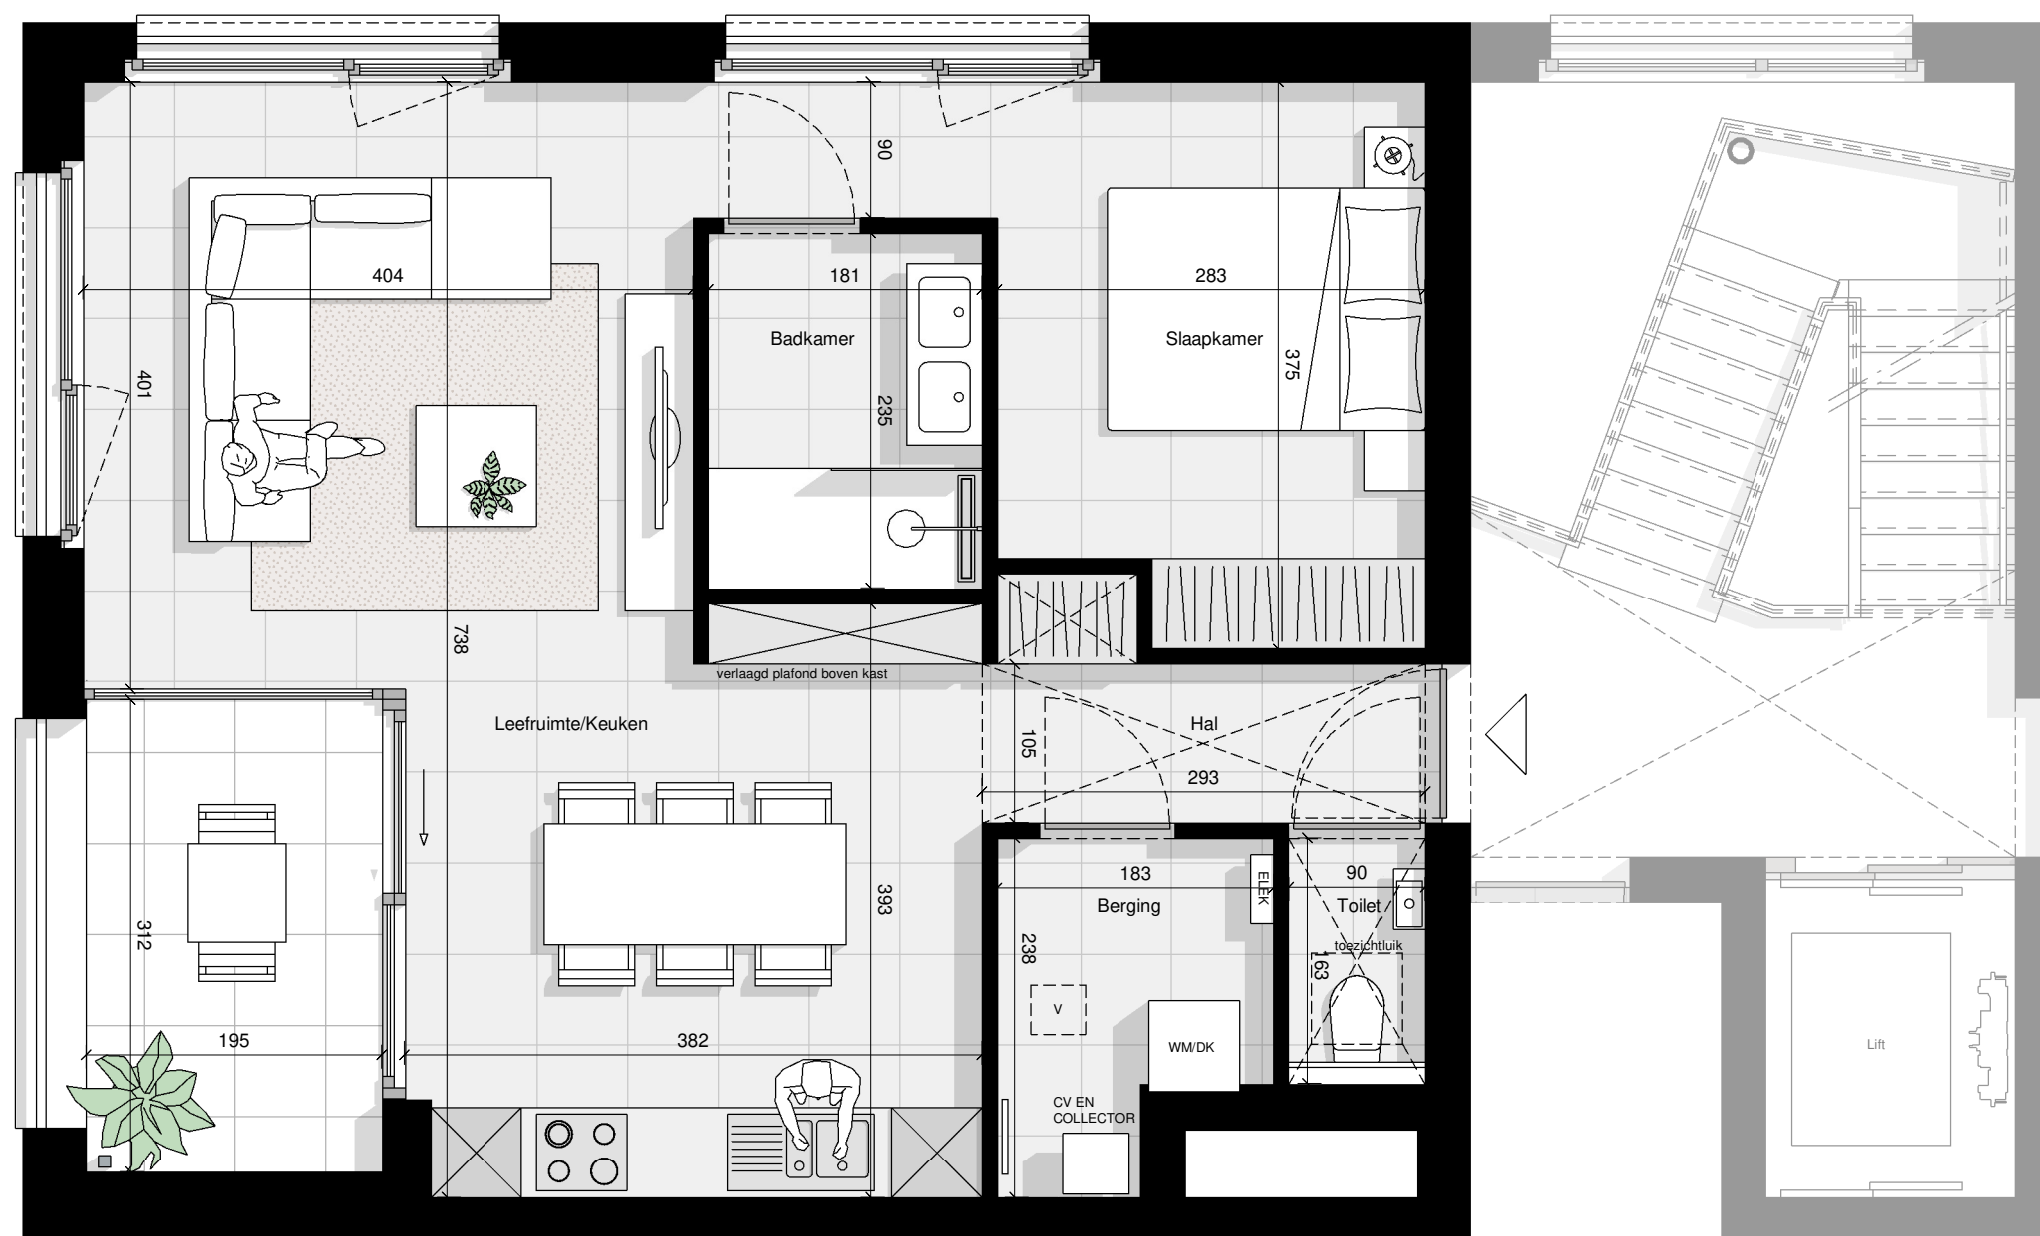


Grondplan (1:50)

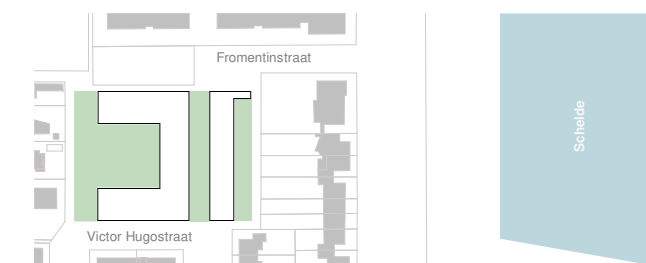

Inplanting

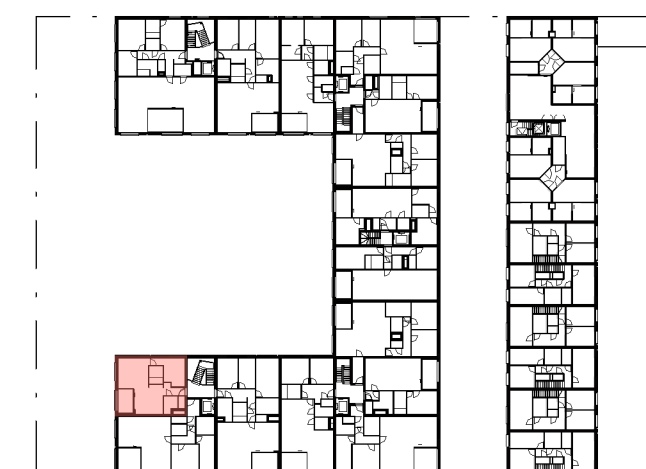

Situering

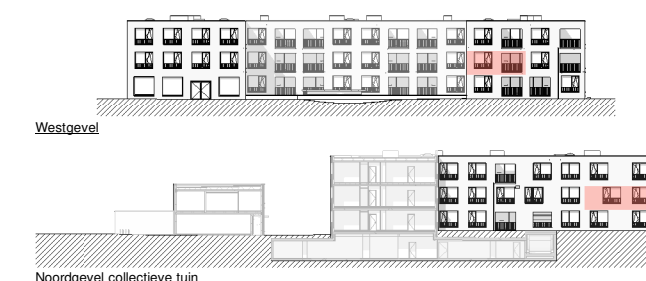

Geveltekeningen

KWEKERIJSTRAAT 3 | 1830 MACHELEN | WWW.STYFHALS.BE | +32(0)2 253 40 53

STYFHALS

Tab Architects

BLEKERSDIJK 33 | 9000 GENT | WWW.TABARCHITECTS.BE | +32(0)9 277 76 75

HANDTEKENING ARCHITECT

DATUM

Dit verkoopplan is indicatief. De keukenopstelling is een voorstel van inrichting. Bepalingen van het verkoopplanboek zijn prioritair ten opzichte van het verkoopplan. De afmetingen en oppervlaktes zijn indicatief en niet bindend. De BVO (+bruto vloeroppervlakte) is inclusief de buitenmuren, de binnenmuren, technische kokers en de helft van de gemene muren. Alle meubilair en toebehoren zijn illustratief en maken geen deel uit van de verkoopovereenkomst.

HANDTEKENING KLANT

POORTAKKERSTRAAT 94 | 9051 GENT | WWW.CAAAP.BE | +32(0)9 242 90 30

Caaap DEDICATED DEVELOPERS

built by **ARTES**